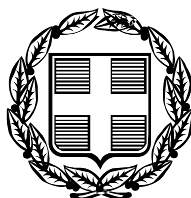


ΕΦΗΜΕΡΙΣ ΤΗΣ ΚΥΒΕΡΝΗΣΕΩΣ

ΤΗΣ ΕΛΛΗΝΙΚΗΣ ΔΗΜΟΚΡΑΤΙΑΣ

ΤΕΥΧΟΣ ΤΕΤΑΡΤΟ **Αρ. Φύλλου 452**

24 Μαΐου 2006

ΑΠΟΦΑΣΕΙΣ

Αριθ. 1183

Καθορισμός των ορίων αιγιαλού και παραλίας στη θέση «ΠΛΑΚΑΚΙΑ», νήσου Αίγινας, Νομ. Πειραιά.

Ο ΓΕΝΙΚΟΣ ΓΡΑΜΜΑΤΕΑΣ ΠΕΡΙΦΕΡΕΙΑΣ ΑΤΤΙΚΗΣ

Έχοντας υπόψη:

1. Τις διατάξεις του ν. 2971/2001 (ΦΕΚ 285/τ. Α΄/19.12.2001) «Περί αιγιαλού και παραλίας» και ιδίως το άρθρο 9 παρ. 1 του ως άνω Νόμου, καθώς καν το γεγονός ότι:

α) Πρόκειται για περιοχή στην οποία η ακτή είναι βραχώδης. Η κλίση του εδάφους κυμαίνεται μεταξύ 7-90%.

β) Δεν υπάρχουν παράκτιοι φυσικοί πόροι.

γ) Επηρεάζεται από Δυτικούς ανέμους αλλά και νοτιοδυτικούς - βορειοδυτικούς ανέμους.

δ) Η ισοβαθής των 20 μέτρων αναπτύσσεται σε απόσταση 1 χιλιομέτρου από την ακτογραμμή ενώ των 50 μέτρων σε απόσταση 6,5 χιλιομέτρων.

ε) Σύμφωνα με βεβαίωση του μηχανικού Α. Μπάλλια:

Είναι περιοχή εκτός σχεδίου πόλεως, εκτός οικισμού προυφισταμένου του 1923 ή οικισμού κάτω των 2000 κατοίκων και εκτός Γ.Π.Σ.

Ακόμα δεν υφίσταται συγκεκριμένες χωροταξικές κατευθύνσεις, είναι περιοχή αμιγούς κατοικίας, αλλά εν γένει σε όλο το νησί απουσιάζει ο χωροταξικός σχεδιασμός, όπως και το κτηματολόγιο.

Όπως επίσης δεν υπάρχουν και ευπαθή οικοσυστήματα ή προστατευμένες περιοχές ή έχουν κηρυχθεί ως τέτοιες με κάποιο Νομοθετικό Διάταγμα.

2. Τις διατάξεις του ν.δ. 439/1970 «περί συμπληρώσεοις των διατάξεων περί αιγιαλού».

3. Τις διατάξεις του ν. 3200/1955 «περί διοικητικής αποκέντρωσης» όπως αυτές τροποποιήθηκαν και ισχύουν σήμερα με τα ν.δ. 532/1970, β.δ. 704/1970, β.δ. 705/1970, β.δ. 192/1972, π.δ. 71/1984, π.δ. 347/1986, ν. 2026/1992 και π.δ. 97/1993.

4. Τις διατάξεις του άρθρου 19 παραγρ. 5 ν. 2344/1995, του άρθρου 52 παρ. 5 ν. 2218/1994, του άρθρου 4 παρ. 7 του ν. 2240/1994, δυνάμει των οποίων αρμοδιότητες του Υπουργείου Οικονομικών που είχαν μεταβιβασθεί στους Νομάρχες, ανήκουν στον Περιφερειακό Δ/ντη ,σε συνδυασμό με αυτές του άρθρου 14 παρ. 2 του ν. 2399/1996 με τις οποίες προβλέπεται η κατάργηση των θέσεων των Περ/κων Δ/ντων, οι αρμοδιότητες πλέον του οποίου περιήλθαν στο Γενικό Γραμματέα της Περιφέρειας και ασκούνται από τον Αναπληρωτή Περ/κό Δ/ντή.

5. Τις διατάξεις του τετάρτου εδαφίου της παρ. 2 του άρθρου 1 και της παρ.6 του ιδίου άρθρου του ν. 2503/1997 «Διοίκηση, οργάνωση, στελέχωση της Περιφέρειας, ρύθμιση θεμάτων για την Τοπική Αυτοδιοίκηση και άλλες διατάξεις» (ΦΕΚ 107/Α΄), σύμφωνα με τις οποίες οι Περιφερειακές Υπηρεσίες του Υπουργείου Οικονομικών, που συγκροτούσαν την Περιφερειακή Διοίκηση του Νομού ή της Νομαρχίας, δεν υπήχθησαν στην ενιαία οργανική μονάδα της Περιφέρειας, ούτε καταργήθηκαν, αλλά αποτελούν από 1.9.1997, Υπηρεσίες του Υπουργείου Οικονομικών

6. Το υπ' αριθμ. 28979/31.7.1997 έγγραφο της Δ/νσης Διοίκησης του Υπ. Εσωτερικών Δημ. Διοίκησης και Αποκέντρωσης, σύμφωνα με το οποίο οι αρμοδιότητες του Γενικού Γραμματέα της Περιφέρειας σε θέματα Υπηρεσιών του Υπουργείου Οικονομικών μεταφέρονται από 1.9.1997 στον Υπουργό Οικονομικών.

7. Την υπ' αριθμ. 37930/ΔΙΟΕ 1264/14.10.2005 ΦΕΚ Β΄ 1432/14.10.2005 κοινή απόφαση των Πρωθυπουργού και Υπουργού Οικονομικών, περί καθορισμού αρμοδιοτήτων του Υφυπουργού Οικονομίας και Οικονομικών.

8. Την υπ' αριθμ. 1030067/296/Α0006/7.4.-2004 έγγραφο της Δ/νσης Οργάνωσης της Γενικής Δ/νσης Διοικητικής Υποστήριξης του Υπουργείου Οικονομίας και Οικονομικών «Διευκρινίσεις για τις αρμοδιότητες των Υφυπουργών Οικονομίας και Οικονομικών που περιέρχονται από 10.4.2004 στους Γεν. Γραμματείς Περιφερειών».

9. Τις διατάξεις της παρ. 21 του άρθρου 46 του ν. 3220/2004 «Μέτρα αναπτυξιακής και κοινωνικής πολιτικής - αντικειμενοποίηση του φορολογικού ελέγχου και άλλες διατάξεις» με την οποία ορίζεται η 10η Απριλίου 2004 ως ημερομηνία περιέλευσης αρμοδιοτήτων του Υπουργείου μας στους Γενικούς Γραμματείς των Διοικητικών Περιφερειών της χώρας.

10. Το τοπογραφικό διάγραμμα σε 1 πινακίδα με κλίμακα 1:500 της περιοχής «Πλακάκια», νήσου Αίγινας, Ν. Πειραιά, που συντάχθηκε τον Ιανουάριο του 2005 από τον Πολιτικό Μηχανικό Χρονόπουλο Βασίλειο και τον Τοπογράφο Μηχανικό Τ.Ε. Μπάλλια Αλκιβιάδη.

11. Την από 27.5.2005 Έκθεση Επιτροπής καθορισμού των ορίων αιγιαλού και παραλίας.

12. Την από 23.1.2006 Συμπληρωματική Έκθεση της

από 27.5.2005 Έκθεσης της Επιτροπής καθορισμού των ορίων αιγιαλού και παραλίας.

13. Τη σύμφωνη του Γενικού Επιτελείου Ναυτικού, που διατυπώθηκε στο υπ' αριθμ. Φ. 544.5/1129/05/Αρ.Σχ. 10076/7.10.2005 ΥΕΘΑ/ΓΕΝ/Δνση Α2/τμήμα Ιε, έντυπο σήμα του, αποφασίζουμε:

1. Επικυρώνουμε την από 27 Μαΐου 2005 Έκθεση Επιτροπής καθορισμού των ορίων αιγιαλού και παραλίας, την από 23 Ιανουαρίου 2006 Συμπληρωματική αυτής καθώς και το από Ιανουάριο του 2005 τοπογραφικό διάγραμμα σε μία πινακίδα που τις συνοδεύει, το οποίο συντάχθηκε από τον Πολιτικό Μηχανικό Χρονόπουλο Βασίλειο και τον Τοπογράφο Μηχανικό Τ.Ε. Μπάλλια Αλκιβιάδη με κλίμακα 1.500 επί του οποίου η παραπάνω Επιτροπή καθόρισε με κόκκινη συνεχή πολυγωνική γραμμή με στοιχεία 1, 2, 3,... 21, 22, 23 της οποίας οι κορυφές καθορίζονται με συντεταγμένες του Κρατικού δικτύου Γ.Υ.Σ., τα όρια του αιγιαλού στη θέση «Πλακάκια», νήσου Αίγινας, Ν. Πειραιά και με κίτρινη συνεχή πολυγωνική γραμμή με στοιχεία 1΄, 2΄, 3΄,.... 21΄, 22΄, 23΄ και 24΄, 25΄, 26΄, 27΄, 24΄, της οποίας οι κορυφές καθορίζονται με συντεταγμένες του κρατικού δικτύου Γ.Υ.Σ., τα όρια της παραλίας στην ίδια θέση.

2. Η απόφαση αυτή μαζί με την από 27.5.2005 Έκθεση Επιτροπής και την από 23.1.2006 συμπληρωματική αυτής, καθώς και το από Ιανουάριο του 2005 τοπογραφικό διάγραμμα, που προαναφέραμε, να δημοσιευθούν στην Εφημερίδα της Κυβερνήσεως.

Πειραιάς, 3 Απριλίου 2006

Ο Γενικός Γραμματέας Περιφέρειας
ΧΑΡΑΛΑΜΠΟΣ ΜΑΝΙΑΤΗΣ

ΣΥΜΠΛΗΡΩΜΑΤΙΚΗ ΕΚΘΕΣΗ ΤΗΣ ΑΠΟ 27.5.2005
ΕΚΘΕΣΗΣ ΤΗΣ ΕΠΙΤΡΟΠΗΣ ΚΑΘΟΡΙΣΜΟΥ
ΤΩΝ ΟΡΙΩΝ ΑΙΓΙΑΛΟΥ ΚΑΙ ΠΑΡΑΛΙΑΣ
Του άρθρου 3 του νόμου 2971/2001 ΦΕΚ 285/19.12.2001
τεύχος Α΄.

Για τον καθορισμό των ορίων Αιγιαλού και Παραλίας στη θέση «Πλακάκια», νήσου Αίγινας, Ν. Πειραιά. Στον Πειραιά σήμερα την 23.1.2006 ημέρα Δευτέρα, οι παρακάτω υπογράφοντες:

α) Μεγρέμης Χαράλαμπος, ΠΕ/Α΄ Πολιτικός Μηχανικός, Διευθυντής της Κτηματικής Υπηρεσίας Πειραιά, ως Πρόεδρος,

β) Αβραάμ Γεώργιος, ΠΕ/Β' Τοπογράφος Μηχανικός, της Κτηματικής Υπηρεσίας Πειραιά, ως Μέλος,

γ) Καρδαμήτση Κ., ΠΕ/Α΄ Πολιτικός Μηχανικός, Διευθύντρια Χωροταξίας και Περιβάλλοντος της Γενικής Γραμματείας Περιφέρειας Αττικής, ως Μέλος, (απούσα),

δ) Οικονομοπούλου Κων/να Αρχιτέκνων Μηχανικός Διευθύντρια Πολεοδομίας της Νομαρχιακής Αυτοδιοίκησης Πειραιά, ως Μέλος, (απούσα),

ε) Γκαρής Κυριάκος - Ανθυποπλοίαρχος Λ/Σ, νόμιμος αναπληρωτής Λιμενάρχη Αίγινας, ως Μέλος,

που αποτελούμε την παραπάνω επιτροπή καθορισμού των ορίων Αιγιαλού και Παραλίας, δυνάμει του άρθρου 3 του νόμου 2971/2001 (Φ.Ε.Κ. 285 τ. Α΄/19.12.2001) και της υπ' αριθμ. 6702/20.12.2004 απόφασης του Γενικού Γραμματέα Περιφέρειας Αττικής «Περί Συστάσεως Επιτροπής Καθορισμού των Ορίων του Αιγιαλού», συγκληθείσα κατόπιν της υπ' αριθμ. 210/16.1.2006 πρόσκλησης του Προέδρου της Επιτροπής και αφού λάβαμε υπόψη:

1) Το τοπογραφικό διάγραμμα σε 1 πινακίδα με κλίμακα 1:500 της περιοχής «Πλακάκια», νήσου Αίγινας, Ν. Πειραιά, που συντάχθηκε τον Ιανουάριο του 2005 από τον Πολιτικό Μηχανικό Βασίλειο Κ. Χρονόπουλο και τον Τοπογράφο Μηχανικό ΤΕ Αλκιβιάδη Λ. Μπάλλια.

2) Την από 27.5.2005 Έκθεση Επιτροπής καθορισμού ορίων αιγιαλού - παραλίας.

3) Το υπ' αριθμ. 544.5/1129/05/7.10.2005/δνση Α2/Τμήμα Ιε έγγραφο του Υπουργείου Εθνικής Άμυνας (Γ.Ε.Ν.), το οποίο ζητούσε αιτιολόγηση για το μεταβλητό εύρος της τεθείσης ζώνης παραλίας όπως καθορίστηκε στην 27.5.2005 Έκθεση Επιτροπής, αποφασίζει:

1. Συμφωνεί με την οριογραμμή της παραλίας όπως αυτή καθορίστηκε με την 27.5.2005 Έκθεση Επιτροπής καθορισμού αιγιαλού - παραλίας. Το εύρος της καθοριζόμενης ζώνης παραλίας, με κίτρινη συνεχή πολυγωνική γραμμή με στοιχεία 1΄, 2΄, 3΄,......., 21΄, 22΄, 23' και 24΄, 25΄, 26΄, 27΄, 24΄ της οποίας οι κορυφές καθορίζονται με συντεταγμένες του κρατικού Δικτύου ΓΥΣ, είναι μεταβλητό επειδή περιλαμβάνει τον παραλιακό δρόμο που ενώνει τους παραλιακούς οικισμούς. Εξαιρείτε της ζώνης παραλίας η παλαιά εκκλησία Άγιοι Απόστολοι για λειτουργικούς λόγους.

2. Κατά τα λοιπά Ισχύει η από 27.5.2005 Έκθεση Επιτροπής καθορισμού των ορίων αιγιαλού και παραλίας καθώς και το τοπογραφικό διάγραμμα κλ. 1:500 Ιανουάριος 2005 των μηχανικών Βασίλειου Κ. Χρονόπουλου (Πολιτικός Μηχανικός) και Αλκιβιάδη Λ. Μπάλλια (Τ.Ε. Τοπογράφος Μηχανικός), που την συνοδεύει και.έχει ελεγχθεί και θεωρηθεί από τους μηχανικούς Ν. Στάθη και Α. Παλλίδη

Ο Πρόεδρος	Τα Μέλη
ΧΑΡΑΛΑΜΠΟΣ ΜΕΓΡΕΜΗΣ	ΓΕΩΡΓΙΟΣ ΑΒΡΑΑΜ ΚΥΡΙΑΚΟΣ ΓΚΑΡΗΣ

ΕΚΘΕΣΗ ΕΠΙΤΡΟΠΗΣ ΚΑΘΟΡΙΣΜΟΥ
ΤΩΝ ΟΡΙΩΝ ΑΙΓΙΑΛΟΥ ΚΑΙ ΠΑΡΑΛΙΑΣ
Του άρθρου 3 του νόμου 2971/2001 ΦΕΚ 285/19.12.2001
Τεύχος Α΄

Για τον καθορισμό των ορίων Αιγιαλού και Παραλίας στη θέση «Πλακάκια» νήσου Αίγινας, Ν. Πειραιά.

Στην Αίγινα σήμερα την 27.5.2005 ημέρα Παρασκευή, οι παρακάτω υπογράφοντες:

α) Μεγρέμης Χαράλαμπος, ΠΕ/Α΄ Πολιτικός Μηχανικός, Διευθυντής της Κτηματικής Υπηρεσίας Πειραιά, ως Πρόεδρος,

β) Αβραάμ Γεώργιος, ΠΕ/Β΄ Τοπογράφος Μηχανικός, της Κτηματικής Υπηρεσίας Πειραιά, ως Μέλος,

γ) Καρδαμήτση Κ., ΠΕ/Α΄ Πολιτικός Μηχανικός, Διευθύντρια Χωροταξίας και Περιβάλλοντος της Γενικής Γραμματείας Περιφέρειας Αττικής, ως Μέλος, (απούσα),

δ) Οικονομοπούλου Κων/να Αρχιτέκνων Μηχανικός Διευθύντρια Πολεοδομίας της Νομαρχιακής Αυτοδιοίκησης Πειραιά, ως Μέλος, (απούσα),

ε) Νικολάτος Νικόλαος - Αντιπλοίαρχος Λ/Σ, Λιμενάρχης Αίγινας, ως Μέλος, που αποτελούμε την παραπάνω επιτροπή καθορισμού των ορίων Αιγιαλού και Παραλίας, δυνάμει του άρθρου 3 του νόμου 2971/2001 (Φ.Ε.Κ. 285 τ. Α΄/19.12.2001) και της υπ' αριθμ. 6702/20.12.2004 απόφα-

σης του Γενικού Γραμματέα Περιφέρειας Αττικής «Περί Συστάσεως Επιτροπής Καθορισμού των Ορίων του Αιγιαλού», συγκληθείσα κατόπιν της με αριθμό 1984/17.5.2005 πρόσκλησης του Προέδρου της Επιτροπής μεταβήκαμε σήμερα στις 27.5.2005 ημέρα Παρασκευή και ώρα 09:30 στην περιοχή «Πλακάκια», νήσου Αίγινας, Ν. Πειραιά και αφού λάβαμε υπόψη:

1) Το τοπογραφικό διάγραμμα σε 1 πινακίδα με κλίμακα 1:500 της περιοχής «Πλακάκια», νήσου Αίγινας, Ν. Πειραιά, που συντάχθηκε τον Ιανουάριο του 2005 από τον Πολιτικό Μηχανικό Βασίλειο Κ. Χρονόπουλο και τον Τοπογράφο Μηχανικό ΤΕ Αλκιβιάδη Λ. Μπάλλια.

2) Τη σχετική Δικαστηριακή και Διοικητική Νομολογία και τις διατάξεις του ν. 2971/2001 όπίος ισχύει σήμερα και ειδικότερα το άρθρο 9 ήτοι:

α) Πρόκειται για περιοχή στην οποία η ακτή είναι βραχώδης. Η κλίση του εδάφους κυμαίνεται μεταξύ 7-90%.

β) Δεν υπάρχουν παράκτιοι φυσικοί πόροι.

γ) Επηρεάζεται από Δυτικούς ανέμους αλλά και νοτιοδυτικούς - βορειοδυτικούς ανέμους.

δ) Η ισοβαθής των 20 μέτρων αναπτύσσεται σε απόσταση 1 χιλιομέτρου από την ακτογραμμή ενώ των 50 μέτρων σε απόσταση 6,5 χιλιομέτρων.

ε) Σύμφωνα με βεβαίωση του μηχανικού Α.Μπάλλια:

Είναι περιοχή εκτός σχεδίου πόλεως, εκτός οικισμού προυφισταμένου του 1923 ή οικισμού κάτω των 2000 κατοίκων και εκτός Γ.Π.Σ.

Ακόμα δεν υφίσταται συγκεκριμένες χωροταξικές κατευθύνσεις, είναι περιοχή αμιγούς κατοικίας, αλλά εν γένει σε όλο το νησί απουσιάζει ο χωροταξικός σχεδιασμός, όπως και το κτηματολόγιο.

Όπως επίσης δεν υπάρχουν και ευπαθή οικοσυστήματα ή προστατευμένες περιοχές ή έχουν κηρυχθεί ως τέτοιες με κάποιο Νομοθετικό Διάταγμα.

3).Την μετά επιτόπιο μετάβαση σχηματισθείσα αντίληψη για το πλάτος της βρεχόμενης ζώνης της ξηράς, αποφασίζει:


1. Καθορίζει επί του παραπάνω διαγράμματος την οριογραμμή του Αιγιαλού με ερυθρά συνεχή πολυγωνική γραμμή, με στοιχεία 1, 2, 3,...., 21, 22, 23 ης οποίας οι κορυφές καθορίζονται με συντεταγμένες του κρατικού Δικτύου ΓΥΣ.


2. Καθορίζει την οριογραμμή της παραλίας με κίτρινη συνεχή πολυγωνική γραμμή με στοιχεία 1΄, 2΄, 3΄,....., 21΄, 22΄, 23' και 24΄, 25΄, 26΄, 27΄, 24΄ της οποίας οι κορυφές καθορίζονται με συντεταγμένες του κρατικού Δικτύου ΓΥΣ, επειδή θεωρείται απαραίτητη λόγω της φύσης της συνεχόμενης προς τον Αιγιαλό ξηράς και της αδυναμίας να εξυπηρετηθούν από τον Αιγιαλό οι σκοποί της παραγράφου 2 του άρθρου 1 του νόμου 2971/2001, δηλαδή ότι ο Αιγιαλός και Παραλία ως κύριο προορισμό έχουν την εξυπηρέτηση της επικοινωνίας της ξηράς με τη θάλασσα και αντίστροφα.

Ο Πρόεδρος	Τα Μέλη
ΧΑΡΑΛΑΜΠΟΣ ΜΕΓΡΕΜΗΣ	ΓΕΩΡΓΙΟΣ ΑΒΡΑΑΜ ΚΥΡΙΑΚΟΣ ΓΚΑΡΗΣ



ΕΘΝΙΚΟ ΤΥΠΟΓΡΑΦΕΙΟ
Για τεχνικούς λόγους στο σχεδιάγραμμα έγινε σμίκρυνση κατά ποσοστό 31 %

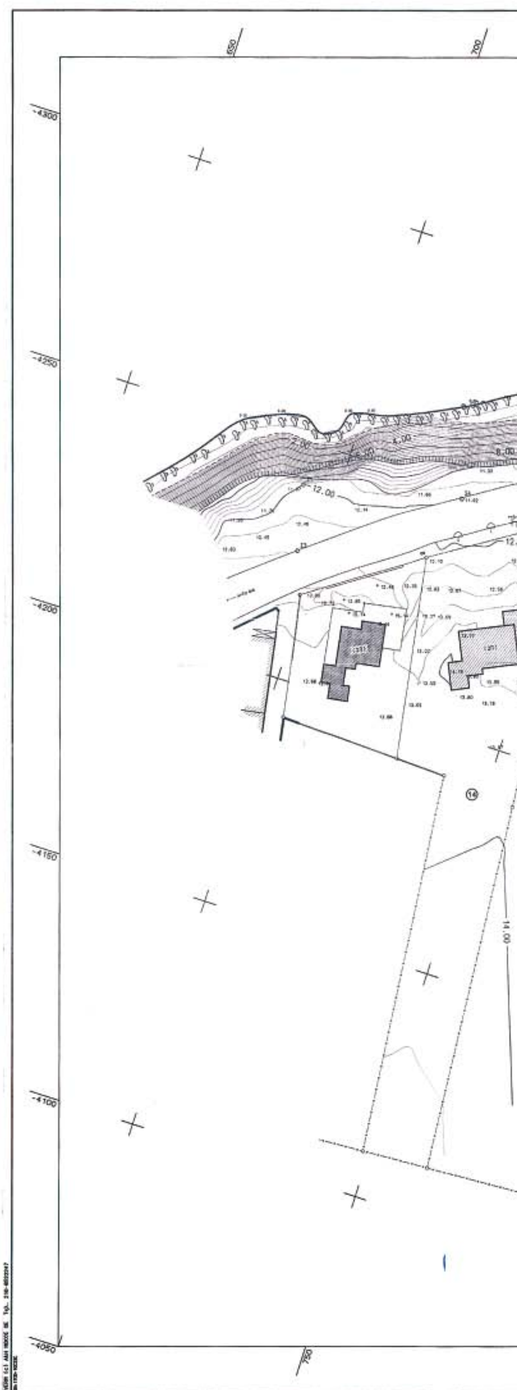

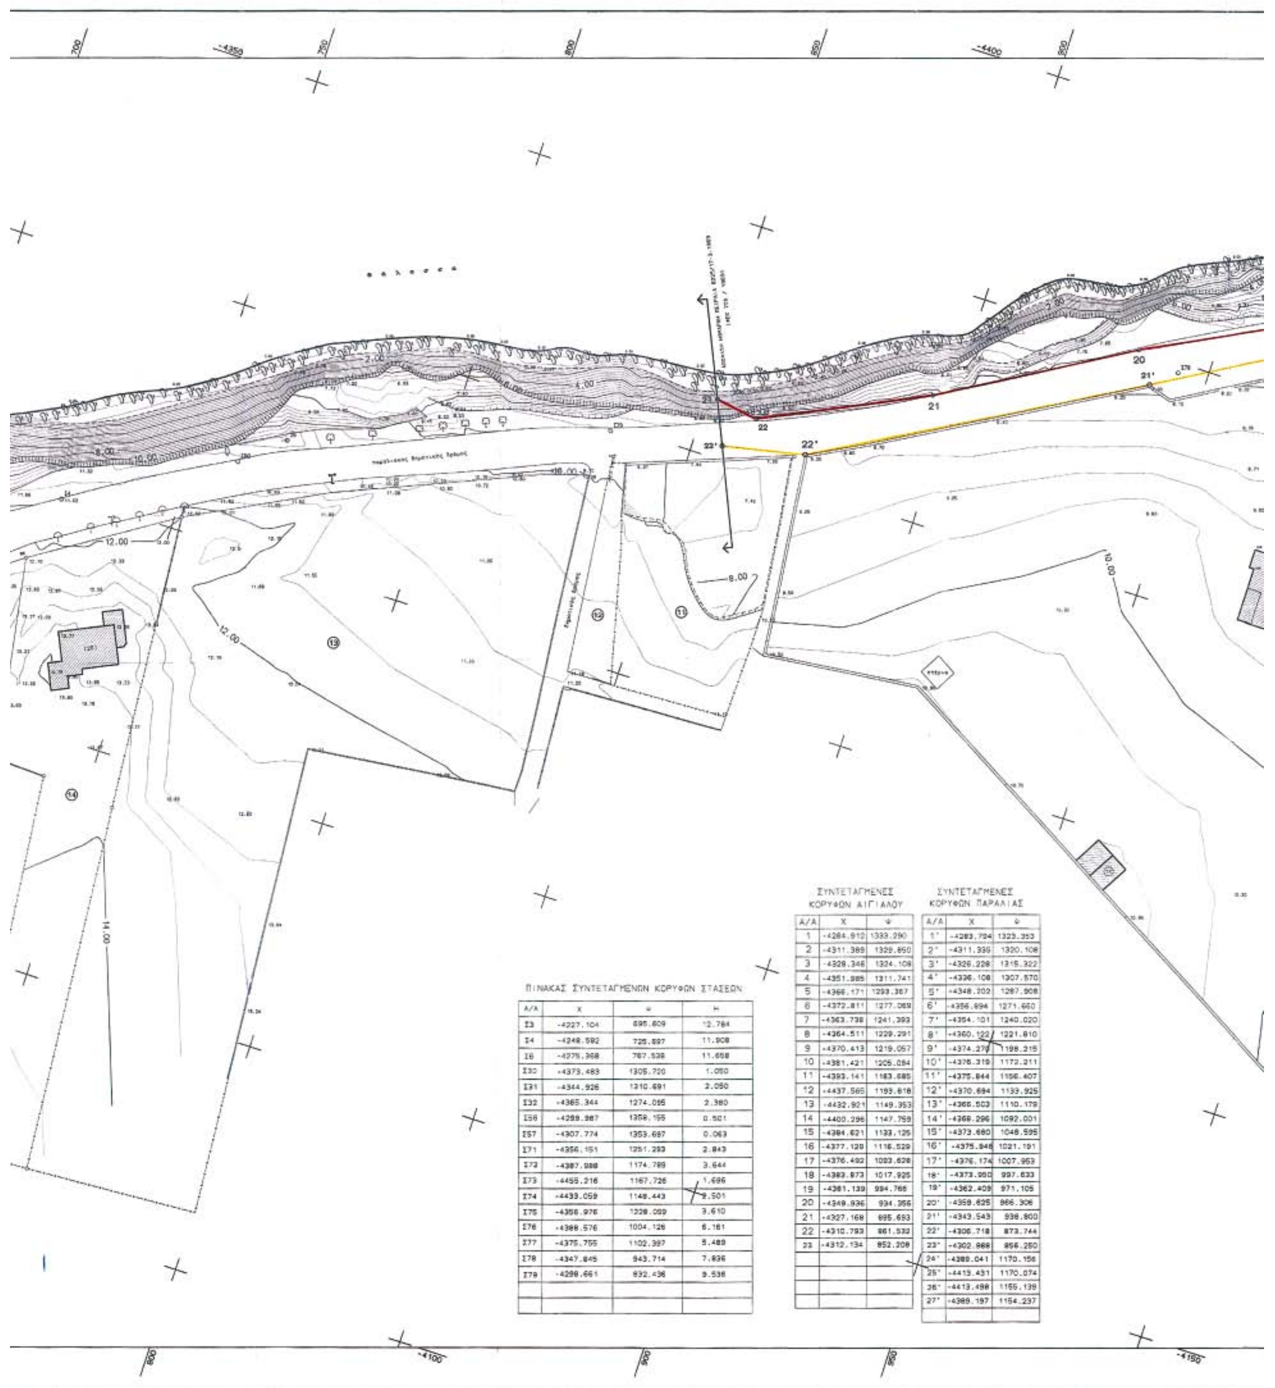

ΠΙΝΑΚΑΣ ΣΥΝΤΕΤΑΓΜΕΝΩΝ ΚΟΡΥΦΩΝ ΣΤΑΣΕΩΝ


Α/Α	Χ	Ψ	Η
Σ3	-4227.104	695.609	12.784
Σ4	-4248.592	725.897	11.908
Σ6	-4275.368	767.538	11.658
Σ30	-4373.483	1305.720	1.050
Σ31	-4344.926	1310.691	2.050
Σ32	-4365.344	1274.095	2.380
Σ56	-4299.987	1358.155	0.501
Σ57	-4307.774	1353.697	0.063
Σ71	-4356.151	1251.293	2.843
Σ72	-4387.988	1174.789	3.644
Σ73	-4455.216	1167.726	1.696
Σ74	-4433.059	1148.443	2.501
Σ75	-4356.976	1228.089	3.610
Σ76	-4388.576	1004.126	6.161
Σ77	-4375.755	1102.397	5.489
Σ78	-4347.845	943.714	7.836
Σ79	-4298.661	832.436	9.536

ΣΥΝΤΕΤΑΓΜΕΝΕΣ ΚΟΡΥΦΩΝ ΑΙΓΙΑΛΟΥ


Α/Α	Χ	Ψ
1	-4284.910	1333.290
2	-4311.389	1329.850
3	-4328.346	1324.109
4	-4351.985	1311.741
5	-4366.171	1293.367
6	-4372.811	1277.089
7	-4363.738	1241.393
8	-4364.511	1229.291
9	-4370.413	1219.057
10	-4381.421	1205.094
11	-4393.141	1183.685
12	-4437.565	1193.618
13	-4432.921	1149.353
14	-4400.296	1147.759
15	-4384.621	1133.125
16	-4377.120	1116.529
17	-4376.492	1093.628
18	-4383.873	1017.925
19	-4381.139	994.768
20	-4349.836	934.356
21	-4327.168	895.693
22	-4310.793	861.532
23	-4312.134	852.208

ΣΥΝΤΕΤΑΓΜΕΝΕΣ ΚΟΡΥΦΩΝ ΠΑΡΑΛΙΑΣ

Α/Α	Χ	Ψ
1'	-4283.794	1323.353
2'	-4311.336	1320.108
3'	-4326.228	1315.322
4'	-4336.108	1307.570
5'	-4348.202	1287.908
6'	-4356.894	1271.650
7'	-4354.101	1240.020
8'	-4360.122	1221.810
9'	-4374.270	1198.215
10'	-4376.319	1172.211
11'	-4375.844	1156.407
12'	-4370.694	1133.925
13'	-4366.503	1110.179
14'	-4369.296	1092.001
15'	-4373.680	1048.595
16'	-4375.946	1021.191
17'	-4376.174	1007.953
18'	-4373.960	997.633
19'	-4362.409	971.105
20'	-4359.625	966.306
21'	-4343.543	938.800
22'	-4306.718	873.744
23'	-4302.988	856.250
24'	-4389.041	1170.156
25'	-4413.431	1170.074
26'	-4413.498	1155.139
27'	-4389.197	1154.237

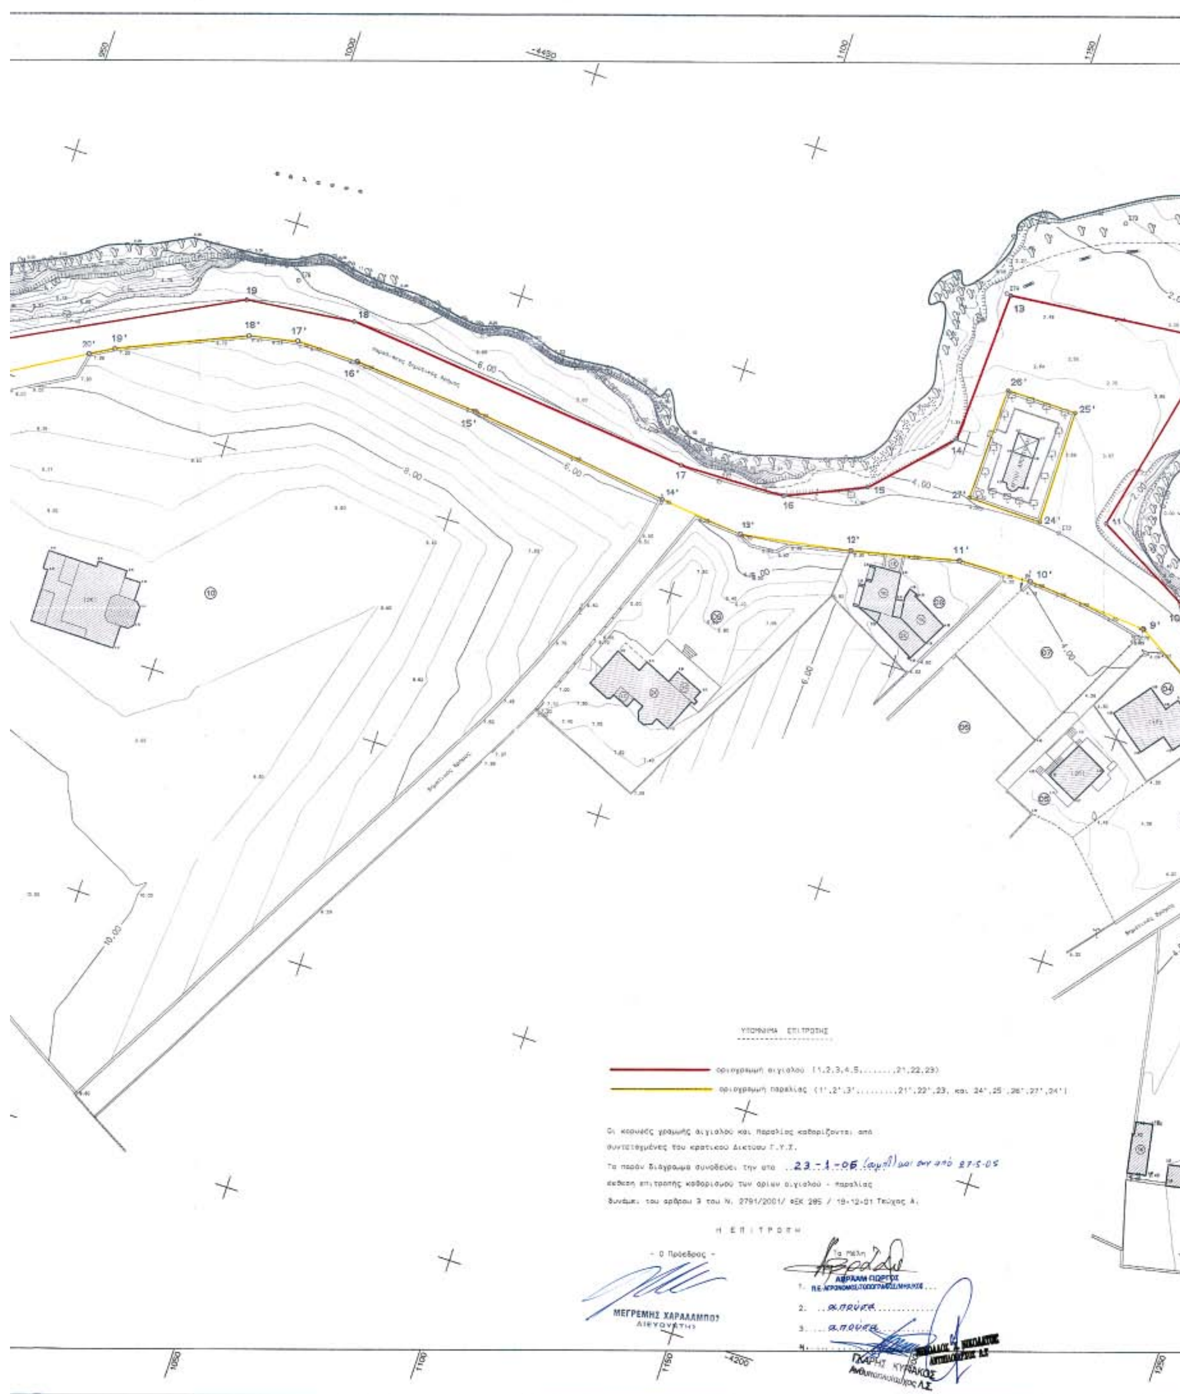

ΥΠΟΜΝΗΜΑ ΕΠΙΤΡΟΠΗΣ
οριογραμμή αιγιαλού (1,2,3,4,5,.......,21,22,23)
οριογραμμή παραλίας (1',2',3',........,21',22',23, και 24',25',26',27',24')
Οι κορυφές γραμμής αιγιαλού και παραλίας καθορίζονται από συντεταγμένες του κρατικού Δικτύου Γ.Υ.Σ.
Το παρόν διάγραμμα συνοδεύει την από 23-1-06 έκθεση επιτροπής καθορισμού των ορίων αιγιαλού - παραλίας δυνάμει του άρθρου 3 του Ν. 2971/2001/ ΦΕΚ 285 / 19-12-01 Τεύχος Α.
Η ΕΠΙΤΡΟΠΗ
- Ο Πρόεδρος -
ΜΕΓΡΕΜΗΣ ΧΑΡΑΛΑΜΠΟΣ
Τα Μέλη
ΑΒΡΑΑΜ ΓΙΩΡΓΟΣ
Π.Ε. ΑΓΡΟΝΟΜΟΣ ΤΟΠΟΓΡΑΦΟΣ ΜΗΧΑΝΙΚΟΣ
2. απούσα
3. απούσα
-4450
-4200

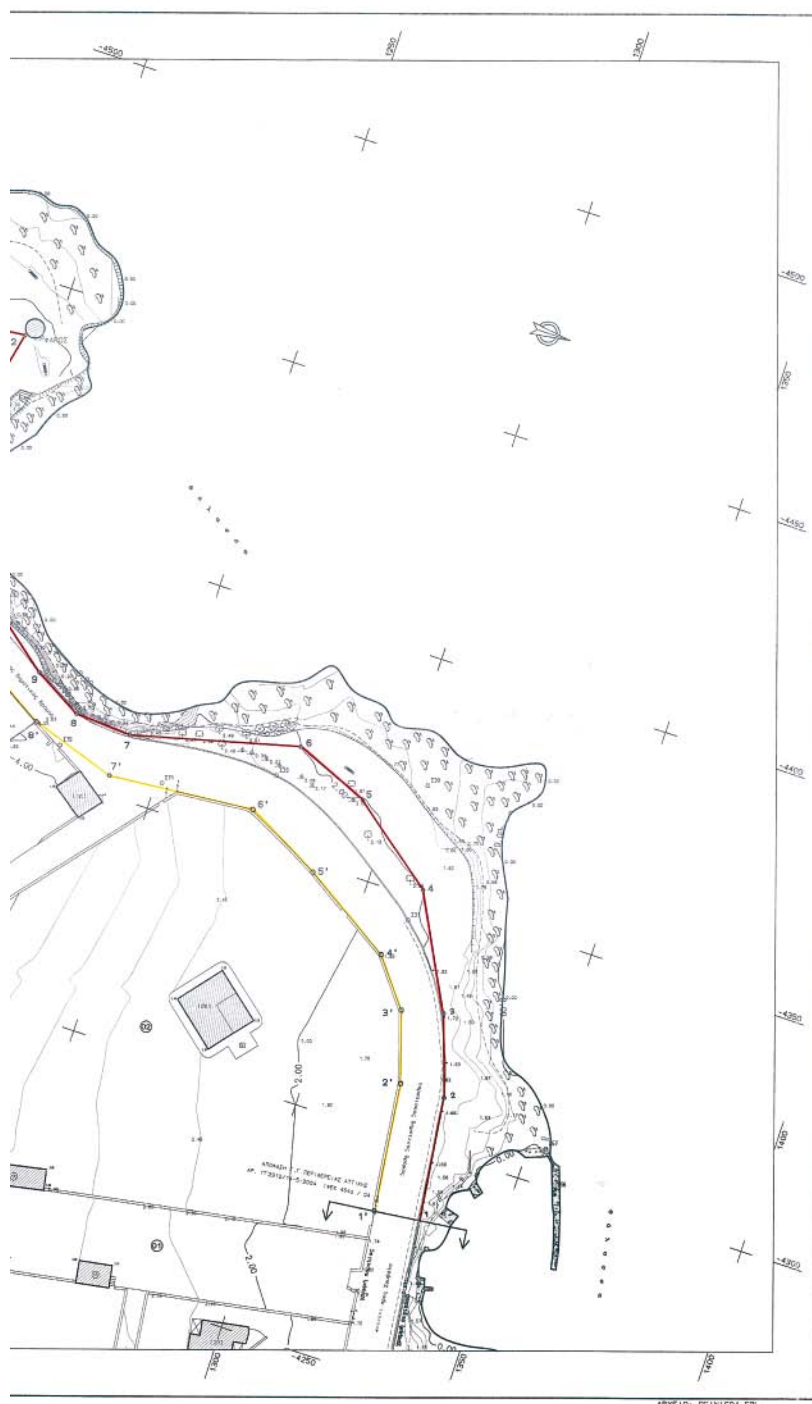

ΚΤΗΜΑΤΟΓΡΑΦΙΚΟΣ ΠΙΝΑΚΑΣ

Α/Α	ΙΔΙΟΚΤΗΣΙΑ
01	ΜΑΤΣΑ ΑΛΙΝΑ
02	ΚΛΗΡΟΝΟΜΟΙ ΔΗΜΗΤΡΙΟΥ ΓΙΑΝΝΟΥΛΗ
03	ΚΩΤΣΗΣ ΣΤΕΦΑΝΟΣ
04	ΕΙΡΗΝΗ ΓΑΛΑΝΑΚΗ
05	ΕΙΡΗΝΗ και ΑΝΤΩΝΙΟΣ ΓΑΛΑΝΑΚΗΣ
06	ΑΝΝΑΣ ΤΣΕΒΡΕΝΗ - ΑΡΙΣΤΕΙΔΟΥ
07	ΚΛΗΡΟΝΟΜΟΙ ΓΕΩΡΓΙΟΥ ΚΛΑΥΔΙΑΝΟΥ
08	ΚΛΗΡΟΝΟΜΟΙ ΜΑΙΛΗ
09	ΔΗΜΗΤΡΙΟΣ ΚΑΦΑΛΗΣ
10	ΣΑΛΙΑΡΕΛΗΣ ΑΡΓΥΡΙΟΣ
11	ΜΑΡΙΑ ΚΩΝΣΤΑΝΤΑΤΟΥ
12	ΕΥΔΟΚΙΑ - ΜΑΡΙΑ ΗΣΑΙΑ
13	ΑΡΓΥΡΙΟΣ ΣΑΛΙΑΡΕΛΗΣ
14	ΧΑΤΖΙΝΑΣ ΕΥΣΤΡΑΤΙΟΣ

ΥΠΟΜΝΗΜΑ

- Στάση
- Μανδρότοιχος
- Συρματόπλεγμα
- Ελιά
- αρμυρίκι
- Στύλος ΟΤΕ
- Στύλος ΔΕΗ
- Λεύκα

ΤΡΙΓΩΝΟΜΕΤΡΙΚΗ ΕΞΑΡΤΗΣΗ = Ν. ΕΛΕΟΥΣΑ , ΑΛΙΑΤΙ , ΔΕΝΔΡΟΥ
ΥΨΟΜΕΤΡΙΚΗ ΑΦΕΤΗΡΙΑ = ΘΑΛΑΣΣΑ
ΜΕΘΟΔΟΣ ΑΠΟΤΥΠΩΣΗΣ = ΤΑΧΥΜΕΤΡΙΚΗ
ΙΣΟΔΙΑΣΤΑΣΗ = 0,40

ΘΕΩΡΗΘΗΚΕ
Πειραιάς 27/5/05
Ο Προϊστάμενος Τεχνικού Τμήματος
ΝΙΚΟΣ ΣΙΑΘΗΣ



ΤΕΧΝΙΚΟ ΓΡΑΦΕΙΟ
ΑΛΚΙΒΙΑΔΗ Λ. ΜΠΑΛΛΙΑ
ΤΟΠΟΓΡΑΦΟΥ ΜΗΧΑΝΙΚΟΥ Τ.Ε.
Χρ. Λαδά 9 18010 Αίγινα τηλ: 22970-25850, 26587 (fax)
e-mail : alkisbal@hol.gr

ΕΡΓΟΔΟΤΗΣ
Δ Ε Ρ Ν Ι Κ Ο Σ Κ Ω Ν Σ Τ Α Ν Τ Ι Ν Ο Σ

ΕΡΓΟ
ΤΟΠΟΓΡΑΦΙΚΟ ΔΙΑΓΡΑΜΜΑ ΚΑΘΟΡΙΣΜΟΥ
ΓΡΑΜΜΩΝ ΑΙΓΙΑΛΟΥ ΚΑΙ ΠΑΡΑΛΙΑΣ

ΘΕΣΗ
Π Λ Α Κ Α Κ Ι Α
ΔΗΜΟΥ ΑΙΓΙΝΑΣ - ΝΗΣΟΥ ΑΙΓΙΝΑΣ

ΘΕΜΑ ΣΧΕΔΙΟΥ
ΤΟΠΟΓΡΑΦΙΚΟ ΔΙΑΓΡΑΜΜΑ

ΑΡΙΘΜΟΣ ΣΧΕΔΙΟΥ

ΚΛΙΜΑΚΑ 1:500
ισοδιάσταση=.40

ΧΡΟΝΟΣ ΜΕΛΕΤΗΣ : ΙΑΝΟΥΑΡΙΟΣ 2005

ΥΠΟΓΡΑΦΗ

ΣΦΡΑΓΙΔΑ

ΑΛΚΙΒΙΑΔΗΣ Λ. ΜΠΑΛΛΙΑΣ
ΠΤΥΧΙΟΥΧΟΣ ΤΟΠΟΓΡΑΦΟΣ ΜΗΧΑΝΙΚΟΣ Τ.Ε
ΕΡΓΟΛΗΠΤΗΣ ΔΗΜΟΣΙΩΝ ΕΡΓΩΝ
Α.Μ.ΒΕΤΕΜ 15393
- ΔΟΥ ΑΙΓΙΝΑΣ

ΕΘΝΙΚΟ ΤΥΠΟΓΡΑΦΕΙΟ

ΕΦΗΜΕΡΙΔΑ ΤΗΣ ΚΥΒΕΡΝΗΣΕΩΣ

ΠΕΡΙΦΕΡΕΙΑΚΑ ΓΡΑΦΕΙΑ ΠΩΛΗΣΗΣ Φ.Ε.Κ.

ΘΕΣΣΑΛΟΝΙΚΗ - Βασ. Όλγας 227	**(2310) 423 956**	**ΛΑΡΙΣΑ** - Διοικητήριο	**(2410) 597449**
ΠΕΙΡΑΙΑΣ - Ευριπίδου 63	**(210) 413 5228**	**ΚΕΡΚΥΡΑ** - Σαμαρά 13	**(26610) 89 122**
ΠΑΤΡΑ - Κορίνθου 327	**(2610) 638 109**		**(26610) 89 105**
	(2610) 638 110	**ΗΡΑΚΛΕΙΟ** - Πεδιάδος 2	**(2810) 300 781**
ΙΩΑΝΝΙΝΑ - Διοικητήριο	**(26510) 87215**	**ΛΕΣΒΟΣ** - Πλ.Κωνσταντινουπόλεως 1	**(22510) 46 654**
ΚΟΜΟΤΗΝΗ - Δημοκρατίας 1	**(25310) 22 858**		**(22510) 47 533**

ΤΙΜΗ ΠΩΛΗΣΗΣ ΦΥΛΛΩΝ ΕΦΗΜΕΡΙΔΟΣ ΤΗΣ ΚΥΒΕΡΝΗΣΕΩΣ

Σε έντυπη μορφή:

- Για τα ΦΕΚ από 1 μέχρι 16 σελίδες σε 1 euro, προσαυξανόμενη κατά 0,20 euro για κάθε επιπλέον οκτασέλιδο ή μέρος αυτού.
- Για τα φωτοαντίγραφα ΦΕΚ σε 0,15 euro ανά σελίδα.

Σε μορφή CD:

Τεύχος	**Περίοδος**	**EURO**	**Τεύχος**	**Περίοδος**	**EURO**
Α΄	Ετήσιο	150	Αναπτυξιακών Πράξεων	Ετήσιο	50
Α	3μηνιαίο	40	Ν.Π.Δ.Δ.	Ετήσιο	50
Α΄	Μηνιαίο	15	Παράρτημα	Ετήσιο	50
Β'	Ετήσιο	300	Εμπορικής και Βιομηχανικής Ιδιοκτησίας	Ετήσιο	100
Β΄	3μηνιαίο	80	Ανωτάτου Ειδικού Δικαστηρίου	Ετήσιο	5
Β΄	Μηνιαίο	30	Διακηρύξεων Δημοσίων Συμβάσεων	Ετήσιο	200
Γ΄	Ετήσιο	50	Διακηρύξεων Δημοσίων Συμβάσεων	Εβδομαδιαίο	5
Δ΄	Ετήσιο	220	Α.Ε. & Ε.Π.Ε	Μηνιαίο	100
Δ΄	3μηνιαίο	60			

- Η τιμή πώλησης μεμονωμένων Φ.Ε.Κ σε μορφή cd-rom από εκείνα που διατίθενται σε ηλεκτρονική μορφή και μέχρι 100 σελίδες σε 5 euro προσαυξανόμενη κατά 1 euro ανά 50 σελίδες.
- Η τιμή πώλησης σε μορφή cd-rom δημοσιευμάτων μιας εταιρείας στο τεύχος Α.Ε. και Ε.Π.Ε. σε 5 euro ανά έτος.

ΠΑΡΑΓΓΕΛΙΑ ΚΑΙ ΑΠΟΣΤΟΛΗ Φ.Ε.Κ. : τηλεφωνικά : 210 - 4071010, fax : 210 - 4071010 internet : http://www.et.gr.

ΕΤΗΣΙΕΣ ΣΥΝΔΡΟΜΕΣ Φ.Ε.Κ.

	Σε έντυπη μορφή	**Από το Internet**
Α΄ (Νόμοι, Π.Δ., Συμβάσεις κτλ.)	225 €	190 €
Β΄ (Υπουργικές αποφάσεις κτλ.)	320 €	225 €
Γ΄ (Διορισμοί, απολύσεις κτλ. Δημ. Υπαλλήλων)	65 €	ΔΩΡΕΑΝ
Δ΄ (Απαλλοτριώσεις, πολεοδομία κτλ.)	320 €	160 €
Αναπτυξιακών Πράξεων και Συμβάσεων (Τ.Α.Π.Σ.)	160 €	95 €
Ν.Π.Δ.Δ. (Διορισμοί κτλ. προσωπικού Ν.Π.Δ.Δ.)	65 €	ΔΩΡΕΑΝ
Παράρτημα (Προκηρύξεις θέσεων ΔΕΠ κτλ.)	33 €	ΔΩΡΕΑΝ
Δελτίο Εμπορικής και Βιομ/κής Ιδιοκτησίας (Δ.Ε.Β.Ι.)	65 €	33 €
Ανωτάτου Ειδικού Δικαστηρίου (Α.Ε.Δ.)	10 €	ΔΩΡΕΑΝ
Ανωνύμων Εταιρειών & Ε.Π.Ε.	2.250 €	645 €
Διακηρύξεων Δημοσίων Συμβάσεων (Δ.Δ.Σ.)	225 €	95 €
Πρώτο (Α΄), Δεύτερο (Β΄) και Τέταρτο (Δ΄)	–	450 €

- Το τεύχος του ΑΣΕΠ (έντυπη μορφή) θα αποστέλλεται σε συνδρομητές με την επιβάρυνση των 70 euro, ποσό το οποίο αφορά ταχυδρομικά έξοδα.
- Για την παροχή δικαιώματος ηλεκτρονικής πρόσβασης σε Φ.Ε.Κ. προηγουμένων ετών και συγκεκριμένα στα τεύχη Α΄, Β΄, Δ΄, Αναπτυξιακών Πράξεων & Συμβάσεων, Δελτίο Εμπορικής και Βιομηχανικής Ιδιοκτησίας Διακηρύξεων, Δημοσίων Συμβάσεων και Α.Ε. & Ε.Π.Ε., η τιμή προσαυξάνεται πέραν του ποσού της ετήσιας συνδρομής έτους 2006, κατά 40 euro ανά έτος παλαιότητας και ανά τεύχος.

* Οι συνδρομές του εσωτερικού προπληρώνονται στις ΔΟΥ (το ποσό συνδρομής καταβάλλεται στον κωδικό αριθμό εσόδων ΚΑΕ 2531 και το ποσό υπέρ ΤΑΠΕΤ (5% του ποσού της συνδρομής) στον κωδικό αριθμό εσόδων ΚΑΕ 3512).Το πρωτότυπο αποδεικτικό είσπραξης (διπλότυπο) θα πρέπει να αποστέλλεται ή να κατατίθεται στην αρμόδια Υπηρεσία του Εθνικού Τυπογραφείου.
* Η πληρωμή του υπέρ ΤΑΠΕΤ ποσοστού που αντιστοιχεί σε συνδρομές, εισπράττεται και από τις ΔΟΥ.
* Οι συνδρομητές του εξωτερικού έχουν τη δυνατότητα λήψης των δημοσιευμάτων μέσω internet, με την καταβολή των αντίστοιχων ποσών συνδρομής και ΤΑΠΕΤ .
* Οι Νομαρχιακές Αυτοδιοικήσεις, οι Δήμοι, οι Κοινότητες ως και οι επιχειρήσεις αυτών πληρώνουν το μισό χρηματικό ποσό της συνδρομής και ολόκληρο το ποσό υπέρ του ΤΑΠΕΤ.
* Η συνδρομή ισχύει για ένα ημερολογιακό έτος. Δεν εγγράφονται συνδρομητές για μικρότερο χρονικό διάστημα.
* Η εγγραφή ή ανανέωση της συνδρομής πραγματοποιείται το αργότερο μέχρι την 31ην Δεκεμβρίου κάθε έτους.
* Αντίγραφα διπλοτύπων, ταχυδρομικές επιταγές και χρηματικά γράμματια δεν γίνονται δεκτά.

Πληροφορίες Α.Ε. - Ε.Π.Ε. και λοιπών Φ.Ε.Κ.: 210 527 9000
Φωτοαντίγραφα παλαιών ΦΕΚ - ΒΙΒΛΙΟΘΗΚΗ - ΜΑΡΝΗ 8 - Τηλ. (210)8220885 - 8222924
Δωρεάν διάθεση τεύχους Προκηρύξεων ΑΣΕΠ αποκλειστικά από Μάρνη 8 & Περιφερειακά Γραφεία
Δωρεάν ανάγνωση δημοσιευμάτων τεύχους Α΄ από την ιστοσελίδα του Εθνικού Τυπογραφείου

Οι υπηρεσίες εξυπηρέτησης των πολιτών λειτουργούν καθημερινά από 08.00΄ έως 13.00΄



ΑΠΟ ΤΟ ΕΘΝΙΚΟ ΤΥΠΟΓΡΑΦΕΙΟ
ΚΑΠΟΔΙΣΤΡΙΟΥ 34 * ΑΘΗΝΑ 104 32 * ΤΗΛ. 210 52 79 000 * FAX 210 52 21 004
ΗΛΕΚΤΡΟΝΙΚΗ ΔΙΕΥΘΥΝΣΗ: http://www.et.gr – e-mail: webmaster@et.gr